



ΕΦΗΜΕΡΙΣ ΤΗΣ ΚΥΒΕΡΝΗΣΕΩΣ

ΤΗΣ ΕΛΛΗΝΙΚΗΣ ΔΗΜΟΚΡΑΤΙΑΣ

ΤΕΥΧΟΣ ΤΕΤΑΡΤΟ Αρ. Φύλλου 68

31 Ιανουαρίου 1994

ΠΕΡΙΕΧΟΜΕΝΑ

ΑΝΑΔΑΣΩΣΕΙΣ

ΑΠΟΦΑΣΕΙΣ

ΠΟΛΕΟΔΟΜΙΑ

ΑΠΟΦΑΣΕΙΣ

ΑΝΑΔΑΣΩΣΕΙΣ

ΑΠΟΦΑΣΕΙΣ

Αριθ. 2361 (1)

Κήρυξη έκτασης 634 τ.μ. ως αναδασωτέας στη θέση Αγίας Παρασκευής περιφέρειας Κοινότητας Λαμπίρι του Νομού Αιτωλίας και Ακαρνανίας.

Ο ΝΟΜΑΡΧΗΣ ΑΙΤΩΛΙΑΣ ΚΑΙ ΑΚΑΡΝΑΝΙΑΣ

Έχοντας υπόψη:

1. Τις διατάξεις του Ν. 3200/55 περί διοικητικής αποκέντρωσης, όπως τροποποιήθηκε και συμπληρώθηκε μεταγενέστερα με το Ν.Δ. 532/1970.

2. Τα άρθρα 24 και 117 παρ. 3 του Συντάγματος της Χώρας.

3. Τις διατάξεις του Ν. 998/79 «περί προστασίας των δασών και των δασικών εν γένει εκτάσεων της Χώρας» και ειδικότερα:

α) του άρθρου 38 παρ. 1 και β) του άρθρου 41 παρ. 1.

4. Τις με αριθ.: α) 160417/1180/8.7.1980, β) 141823/24.2.1983, διαταγές του Υπουργείου Γεωργίας.

5. Τη με αριθ. 4978/21.10.1933 αναφορά του Δασαρχείου Αγρινίου για την κήρυξη «ως αναδασωτέας» της αναφερόμενης στο θέμα έκτασης, που καταστράφηκε ολοσχερώς συνεπεία παράνομης κατάληψης και περίφραξης, αποφασίζουμε:

Κηρύσσουμε «αναδασωτέα», με σκοπό την προστασία για την επαναδημιουργία της δασικής βλάστησης που καταστράφηκε από παράνομη κατάληψη και περίφραξη με φυσική ή τεχνητή αναδάσωση και τη διατήρηση του χαρακτήρα της δασικής έκτασης, ώστε ν' αποκλεισθεί η διάθεση αυτής για άλλο σκοπό, την παραπάνω δημόσια δασική έκταση των εξακοσίων τριάντα τεσσάρων (634) τ.μ. που ήταν καλυμμένη από αείφ. - πλατ. και ανήκει στην κατηγορία των άρθρων 2 παρ. 1 και 4 παρ. 1δ του Ν. 998/1979, που βρίσκεται στη θέση Αγίας Παρασκευής περιφέρειας Κοινότητας Λαμπιρίου που προσδιορίζεται από τα στοιχεία Α Β Γ Δ Α και έχει όρια:

Ανατολικά: Παλαιός δρόμος Στριγανιάς – Προυσσού

Δυτικά: Δημόσιο δάσος ελάτης

Νότια: Δημόσιο δάσος

Βόρεια: Δημόσιο δάσος

όπως φαίνεται στο συνημμένο διάγραμμα που αποτελεί αναπόσπαστο μέρος της απόφασης αυτής.

Η απόφαση αυτή να δημοσιευθεί στην Εφημερίδα της Κυβερνήσεως.

Μεσολόγγι, 15 Δεκεμβρίου 1993

Ο Νομάρχης

ΚΩΝΣΤΑΝΤΙΝΟΣ ΣΤΑΦΥΛΑΣ

ΤΟΠΟΓΡΑΦΙΚΟ ΣΧΕΔΙΑΓΡΑΜΜΑ ΔΑΣΙΚΗΣ ΕΚΤΑΣΗΣ ΠΡΟΤΕΙΝΟΜΕΝΗΣ ΓΙΑ ΚΗΡΥΞΗ ΑΝΑΔΑΣΩΤΕΑΣ ΣΤΗ ΘΕΣΗ ΑΓ. ΠΑΡΑΣΚΕΥΗ ΠΕΡΙΦΕΡΕΙΑΣ ΛΑΜΠΙΡΙΟΥ

Μεσ/γγι 15/12/1993
Ο ΝΟΜΑΡΧΗΣ ΑΙΤ/ΝΙΑΣ

Δασικός δρόμος Λαμπιρίου Προυσσού

Δασική έκταση

παλαιός δρόμος Στρουγανιάς Προυσού

22.4
A
Δ
26μ.
27μ.
ε=634 τμ.
25μ.
28μ.
B
Γ

δασική έκταση

θέση της έκτασης

Προσανατολιστικός χάρτης
κλίμακα 1:20.000

Υπόμνημα
κλίμακα 1:1000
Ε= ΑΒΓΔΑ = 634 τ.μέτρα

Αγρίνιο 9-11-1993
Η συντάκτρια
Παναγιώτα Λάμπου
ΠΕ2 τμηματάρχης Α'

ΘΕΩΡΗΘΗΚΕ
Αγρίνιο 5-11-93
Ο Δασάρχης
Χρίστος Φασούλης
ΠΕ2 Δ/ντής Α'

ΘΕΩΡΗΘΗΚΕ
Ι.Π. Μεσολ. 1-12-1993
Ο Δ/ντής Δασών αα.
Κων/νος Παραλίκας
ΠΕ02/Α'

Αριθ. 2391 (2)

Κήρυξη έκτασης ενός (1) στρ. ως αναδασωτέας στη θέση Κουρτελέϊκα περιφέρειας Κοινότητας Γαβαλούς του Νομού Αιτωλίας και Ακαρνανίας.

Ο ΝΟΜΑΡΧΗΣ ΑΙΤΩΛΙΑΣ ΚΑΙ ΑΚΑΡΝΑΝΙΑΣ

Έχοντας υπόψη:

1. Τις διατάξεις του Ν. 3200/55 «περί διοικητικής αποκέντρωσης όπως τροποποιήθηκε και συμπληρώθηκε μεταγενέστερα με το Ν.Δ. 532/70».

2. Τα άρθρα 24 και 117 παρ. 3 του Συντάγματος της Χώρας.

3. Τις διατάξεις του Ν. 998/79 «περί προστασίας των δασών και των δασικών εν γένει εκτάσεων της Χώρας» και ειδικότερα:

«α) του άρθρου 38 παρ. 1 και β) του άρθρου 41 παρ. 1.

4. Τις με αριθ.: α) 160417/1180/8.7.1980, β) 141823/24.2.1983, διαταγές του Υπουργείου Γεωργίας.

5. Τις με αριθ. 6185/15.11.93 αναφορά του Δασαρχείου Μεσολογγίου για την κήρυξη «ως αναδασωτέας» της αναφερόμενης στο θέμα έκτασης, που καταστράφηκε ολοσχερώς συνεπεία πυρκαγιάς, αποφασίζουμε:

Κηρύσσουμε «αναδασωτέα», με σκοπό την προστασία για την επαναδημιουργία της δασικής βλάστησης που καταστράφηκε από πυρκαγιά με φυσική ή τεχνητή βλάστηση και τη διατήρηση του χαρακτήρα της δασικής έκτασης, ώστε ν' αποκλεισθεί η διάθεση αυτής για άλλο σκοπό, την παραπάνω δημόσια δασική έκταση του ενός (1) στρέμματος που ήταν καλυμμένη από αείφ. – πλατ. και ανήκει στην κατηγορία των άρθρων 3 παρ. 2 και 4 παρ. 1ε και 2β του Ν. 998/1979, που βρίσκεται στη θέση Κουρτελέϊκα περιφέρειας Κοινότητας Γαβαλούς που προσδιορίζεται από τα στοιχεία Α Β Γ Δ Α και Ε Ζ Η Θ Ε και έχει όρια:

Ανατολικά: Δημόσιες δασικές εκτάσεις

Δυτικά: Δημόσιες δασικές εκτάσεις

Νότια: Γεωργικές καλλιέργειες

Βόρεια: Δημόσιες δασικές εκτάσεις


όπως φαίνεται στο συνημμένο διάγραμμα που αποτελεί αναπόσπαστο μέρος της απόφασης αυτής.


Η απόφαση αυτή να δημοσιευθεί στην Εφημερίδα της Κυβερνήσεως.

Μεσολόγγι, 15 Δεκεμβρίου 1993

Ο Νομάρχης

ΚΩΝΣΤΑΝΤΙΝΟΣ ΣΤΑΦΥΛΑΣ

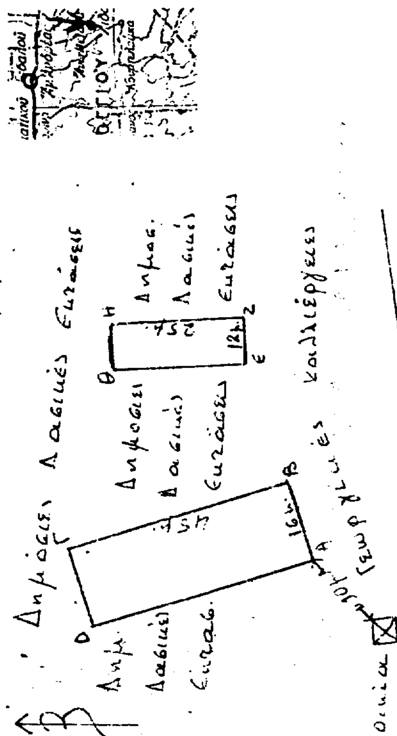

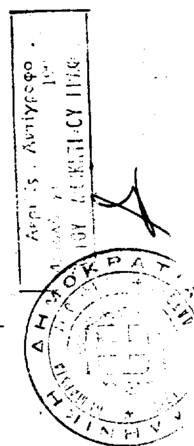

Αριθ. 2406 (3)

Κήρυξη έκτασης ενός (1) στρ. ως αναδασωτέας στη θέση Βαρτηβάδα περιφέρειας Κοινότητας Ζευγαρακίου του Νομού Αιτωλίας και Ακαρνανίας.

Ο ΝΟΜΑΡΧΗΣ ΑΙΤΩΛΙΑΣ ΚΑΙ ΑΚΑΡΝΑΝΙΑΣ

Έχοντας υπόψη:

1. Τις διατάξεις του Ν. 3200/55 περί διοικητικής αποκέντρωσης, όπως τροποποιήθηκε και συμπληρώθηκε μεταγενέστερα με το Ν.Δ. 532/1970.

2. Τα άρθρα 24 και 117 παρ. 3 του Συντάγματος της Χώρας.

3. Τις διατάξεις του Ν. 998/79 «περί προστασίας των δασών και των δασικών εν γένει εκτάσεων της Χώρας» και ειδικότερα:

α) του άρθρου 38 παρ. 1 και β) του άρθρου 41 παρ. 1.

4. Τις με αριθ.: α) 160417/1180/8.7.1980, β) 141823/24.2.1983, διαταγές του Υπουργείου Γεωργίας.

5. Τις με αριθ. 6203/16.11.93 αναφορά του Δασαρχείου Μεσολογγίου για την κήρυξη «ως αναδασωτέας» της αναφερόμενης στο θέμα έκτασης, που καταστράφηκε ολοσχερώς συνεπεία πυρκαγιάς, αποφασίζουμε:

Κηρύσσουμε «αναδασωτέα», με σκοπό την προστασία για την επαναδημιουργία της δασικής βλάστησης που καταστράφηκε από πυρκαγιά με φυσική ή τεχνητή βλάστηση και τη διατήρηση του χαρακτήρα της δασικής έκτασης, ώστε ν' αποκλεισθεί η διάθεση αυτής για άλλο σκοπό, την παραπάνω δημόσια δασική έκταση του ενός (1) στρέμματος που ήταν καλυμμένη από αείφ. - πλατ. και ανήκει στην κατηγορία των άρθρων 3 παρ. 2 και 4 παρ. 1ε και 2β του Ν. 998/1979, που βρίσκεται στη θέση Βαρτηβάδα περιφέρειας Κοινότητας Ζευγαρακίου που προσδιορίζεται από τα στοιχεία Α Β Γ Δ Α και έχει όρια:

Ανατολικά: Δημόσιες δασικές εκτάσεις

Δυτικά: Δημόσιες δασικές εκτάσεις

Νότια: Δημόσιες δασικές εκτάσεις

Βόρεια: Γεωργικές καλλιέργειες


όπως φαίνεται στο συνημμένο διάγραμμα που αποτελεί αναπόσπαστο μέρος της απόφασης αυτής.


Η απόφαση αυτή να δημοσιευθεί στην Εφημερίδα της Κυβερνήσεως.

Μεσολόγγι, 15 Δεκεμβρίου 1993

Ο Νομάρχης

ΚΩΝΣΤΑΝΤΙΝΟΣ ΣΤΑΦΥΛΑΣ

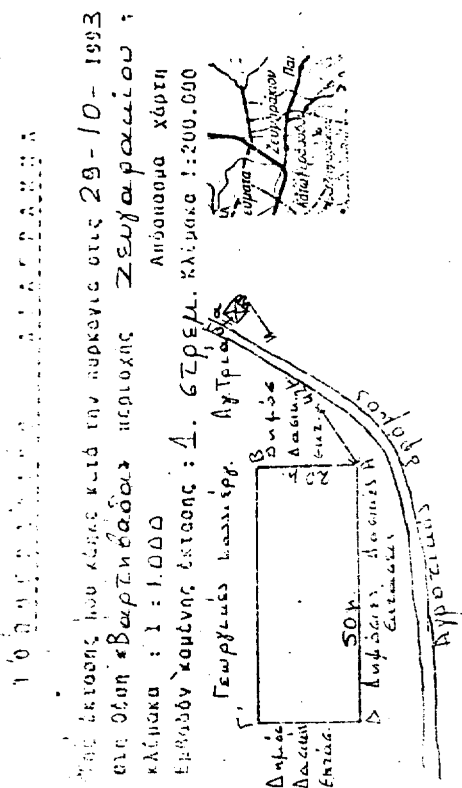

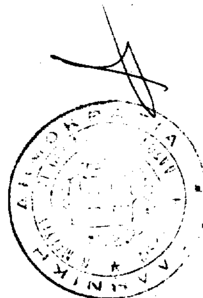

ΠΟΛΕΟΔΟΜΙΑ

ΑΠΟΦΑΣΕΙΣ

Αριθ. 8100 (4)

Τροποποίηση του άρθρου 2 της 611/3.6.1986 απόφασης Νομάρχη Μαγνησίας περί καθορισμού ορίων διάκρισης και κατάταξης σε κατηγορία του οικισμού Κριθαριάς της Κοινότητας Ν. Αγχιάλου του Ν. Μαγνησίας.

Ο ΝΟΜΑΡΧΗΣ ΜΑΓΝΗΣΙΑΣ

Έχοντας υπόψη:

1. Τις διατάξεις:

α) Του Π.Δ/τος της 24.4/3.5.1985 «τρόπος καθορισμού ορίων οικισμών της χώρας μέχρι 2.000 κατοίκους, κατηγορίες αυτών κλπ. όπως αυτό τροποποιήθηκε και ισχύει σήμερα.

β) Του άρθρου 42 παρ. 5 του Ν. 1337/83, όπως αντικαταστάθηκε με το άρθρο 8 παρ. 17 του Ν. 1512/85.

γ) Του Ν. 3200/55 «περί Διοικητικής Αποκεντρώσεως» όπως έχει συμπληρωθεί και τροποποιηθεί μεταγενέστερα με το 532/70 Ν.Δ.

δ) Του 712/70 Β.Δ. περί καθορισμού των διατηρουμένων υπέρ του Υπουργού Δημοσίων Έργων αρμοδιοτήτων που εκδόθηκε σε εκτέλεση του 532/70 Ν.Δ. όπως αυτά τροποποιήθηκαν και συμπληρώθηκαν με το 677/71 και 198/72 Β.Δ/γματα.

2. Την μελέτη των ανοιχτών πόλεων για την ανασυγκρότηση των χώρων κάτω των 2.000 κατοίκων που έχει συνταχθεί από το ΤΠ και ΠΕ Ν. Μαγνησίας για τον Οικισμό Κριθαριάς της Κοινότητας Ν. Αγχιάλου.

3. Την υπ' αριθ. 611/3.6.1986 απόφασή μας περί καθορισμού ορίων διάκρισης και κατάταξης σε κατηγορία του οικισμού Κριθαριάς Ν. Αγχιάλου.

4. Την με αριθμό 205/1993 απόφαση του Κοινοτικού Συμβουλίου Ν. Αγχιάλου με την οποία ομόφωνα γνωμοδοτεί για την διόρθωση τησ ασυμφωνίας στην οριοθέτηση του οικισμού Κριθαριάς.

5. Την 22/7.12.1993 γνωμοδότηση Θέμα 6ον του Συμβουλίου Χωροταξίας, Οικισμού και Περιβάλλοντος του Ν. Μαγνησίας, αποφασίζουμε:

Εγκρίνουμε την τροποποίηση του άρθρου 2 της με αριθμό 611/3.6.1986 απόφασής μας περί καθορισμού ορίων του οικισμού Κριθαριάς της Κοινότητας Ν. Αγχιάλου του Ν. Μαγνησίας και την αντικατάστασή του ως ακολούθως:.

Άρθρον 2.

Καθορισμός ορίων οικισμού

Καθορίζουμε τα όρια του οικισμού Κριθαριάς της Κοινότητας Ν. Αγχιάλου όπως αυτά φαίνονται με τα στοιχεία (1-1Ε-1Γ-1Δ-3Α-4-5-6-7-1) και (9-9-10-11α-12α-12-13-14α-14-8) στο διάγραμμα με κλίμακα 1:5000 που θεωρήθηκε από το τμήμα Πολεοδομίας και πολεοδομικών εφαρμογών Ν. Μαγνησίας στις 5.1.94 αποτελεί αναπόσπαστο μέρος της απόφασης αυτής.

Η ισχύς της απόφασης αυτής θα ισχύει από την δημοσίευσή της στην Εφημερίδα της Κυβερνήσεως.

Από τις διατάξεις της απόφασης αυτής δεν προκαλείται δαπάνη σε βάρος του προϋπολογισμού της Κοινότητας Ν. Αγχιάλου.


Αμέσως μετά την δημοσίευση της παρούσης στην Εφημερίδα της Κυβερνήσεως ακριβές αντίγραφο του πρωτοτύπου τοπογραφικού διαγράμματος που την συνοδεύει θα αναρτηθεί στον πίνακα ανακοινώσεων του ΤΠ και ΠΕ Ν. Μαγνησίας επί 15ημερον για να λάβουν γνώση οι ενδιαφερόμενοι.


Η απόφαση αυτή να δημοσιευθεί στην Εφημερίδα της Κυβερνήσεως.

Βόλος, 5 Ιανουαρίου 1994

Ο Νομάρχης

ΑΡΙΣΤΕΙΔΗΣ ΟΥΖΟΥΝΙΔΗΣ

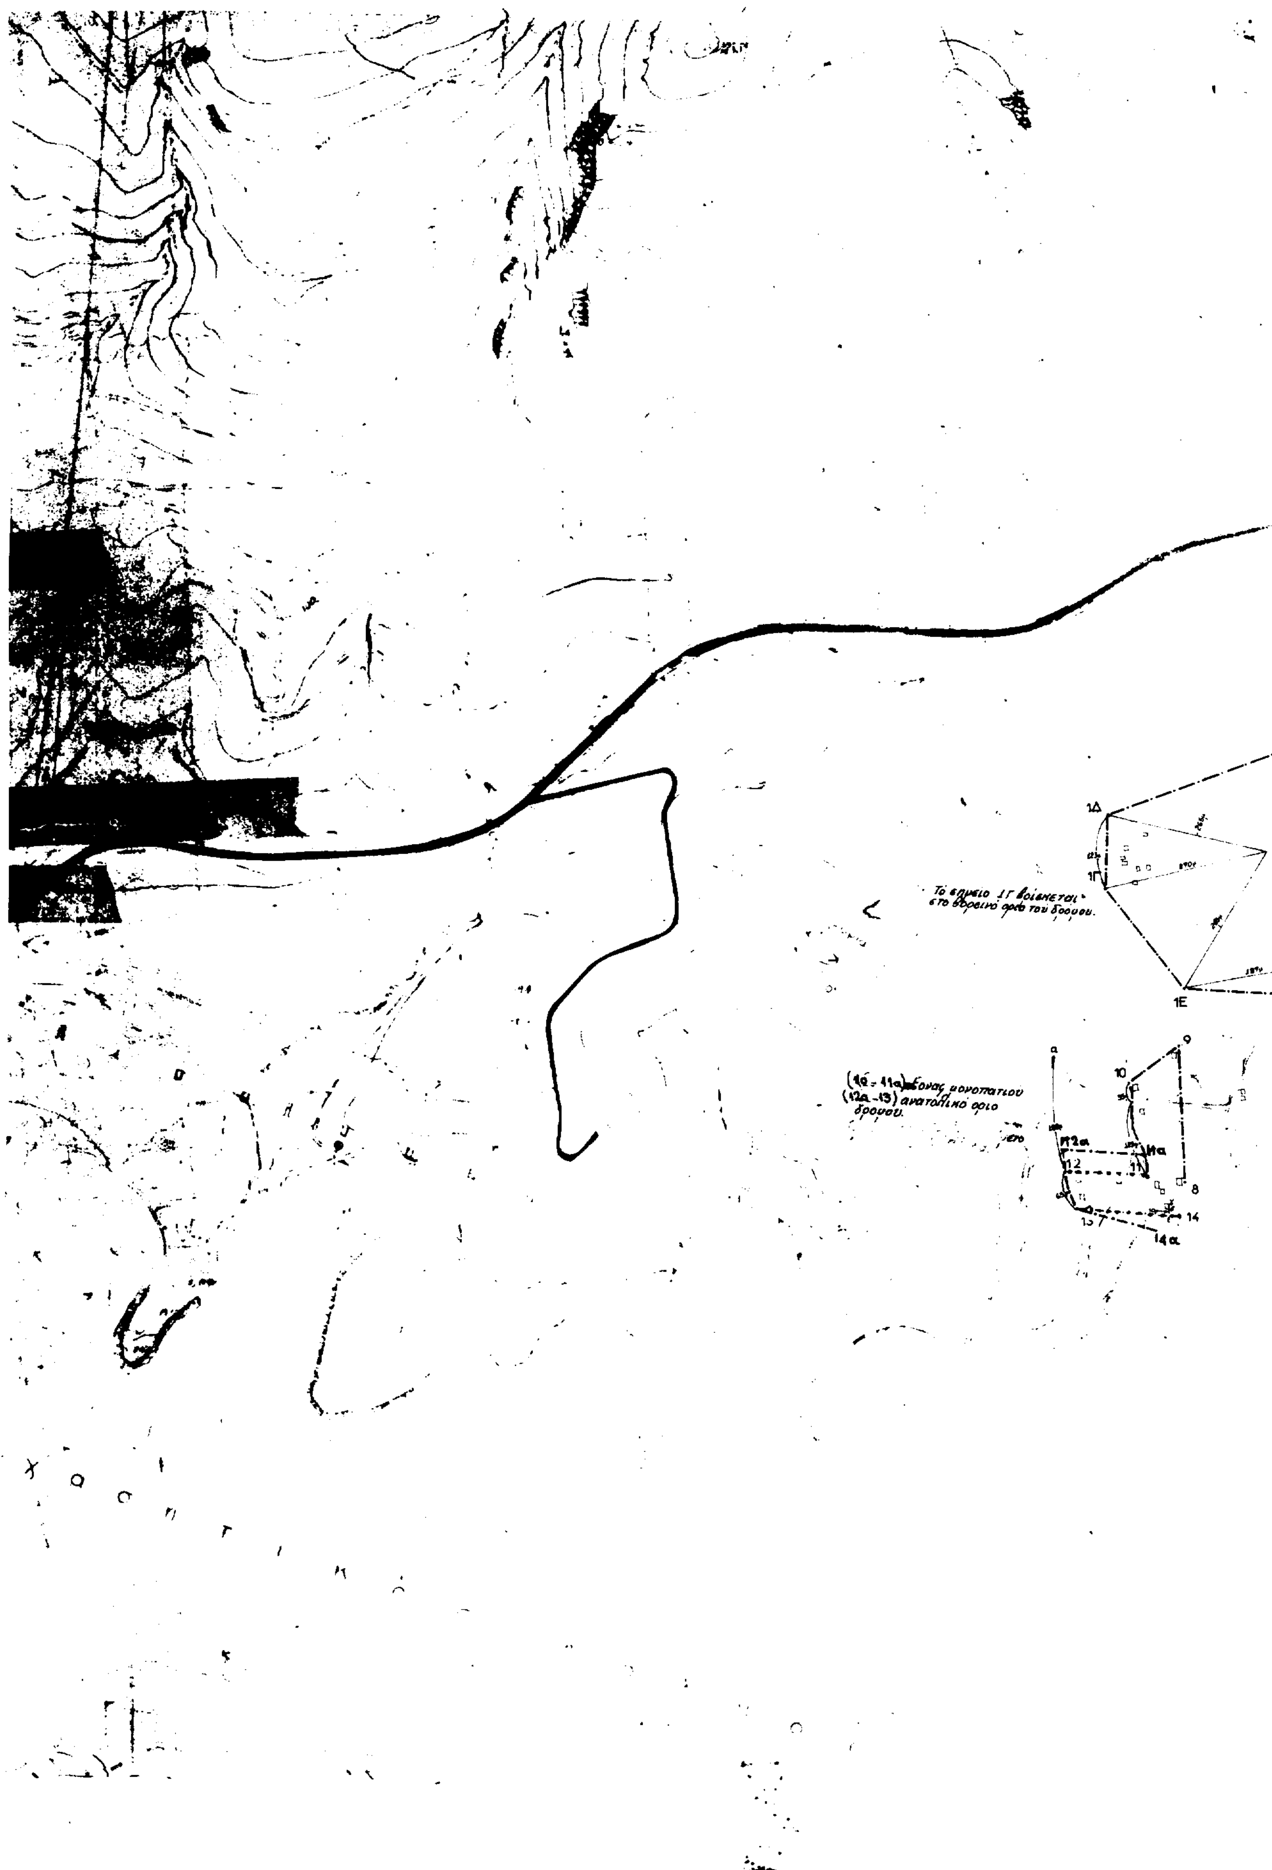
1Δ
1Γ
1Ε
9
10
11α
12α
12
11
8
14
14α

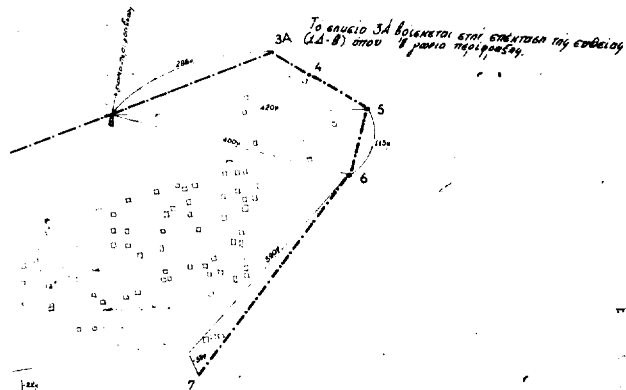

ΜΑΓΝΗΣΙΑΣ
ΚΡΙΘΑΡΙΑ

ΔΟΚ 66 ΦΕΚ

καταργούμενο όριο

ΠΟΣΟΣΤΟ 40 %

Παρατήρηση: Η οικοδομική γραμμή προς την πλευρά της θαλάσσης θα τοποθετηθεί σε απόσταση 25μ από τον αιγιαλό

ΑΡΙΣΤ. ΣΤΖΟΥΝΙΑΚΗΣ

ΝΙΚ. ΒΑΣΤΑΡΙΔΗΣ
ΤΟΠΟΓΡ. ΜΗΧ/ΚΟΣ

ΑΝΑΘΕΩΡΗΣΗ

ΕΜΠΙΣΤΕΥΤΙΚΟ

Υπουργείο Χωροταξίας Οικισμού και Περιβάλλοντος
ΔΙΕΥΘΥΝΣΗ ΧΩΡΟΤΑΞΙΑΣ

Αριθ. 9698/93/14 (5)

Τροποποίηση Ρ.Σ. Καλαμάτας Ν. Μεσσηνίας στο Ο.Τ. 455 ως προς τον αποχαρακτηρισμό Κ.Χ., τη μετατροπή του σε Ο.Τ. και τη δημιουργία πεζοδρόμου.

Ο ΝΟΜΑΡΧΗΣ ΜΕΣΣΗΝΙΑΣ

Έχοντας υπόψη:

1. Τις διατάξεις του από 17.7.1923 Ν.Δ/τος «περί σχεδίων Πόλεων» όπως μεταγενέστερα τροποποιήθηκαν και συμπληρώθηκαν και ειδικότερα τα άρθρα 3 και 70.

2. Τις διατάξεις του Α.Ν. 314/68 «περί παροχής στον Υπουργό Βορείου Ελλάδας και τους Νομάρχες της Χώρας αρμοδιοτήτων επί θεμάτων εγκρίσεων επεκτάσεως και τροποποιήσεως σχεδίων Πόλεων και Οικισμών (ΦΕΚ 47/Α/68) όπως τροποποιήθηκαν με το Ν.Δ/γμα 1018/71 (ΦΕΚ 220/Α/71) και με την παρ. 3 του άρθρου 34 του Ν. 1577/85 (ΦΕΚ 210/Α/85).

3. Τις Διατάξεις του Π.Δ/τος 183/1986 (ΦΕΚ 70/Α/86) με το οποίο μεταβιβάζονται αρμοδιότητες στους Νομάρχες της Χώρας.

4. Το άρθρο 29Α του Ν. 1558/85 που προστέθηκε με το άρθρο 27 του Ν. 2081/92.

5. Το ισχύον Ρυμοτομικό Σχέδιο.

6. Τις με αριθ. 341/92 και 231/93, 550/92, 358/92, 483/92 και 598/92 αποφάσεις του Δημοτικού Συμβουλίου Καλαμάτας με τις οποίες αποφασίστηκε η τροποποίηση του Ρυμοτομικού Σχεδίου καλαμάτας, στο Ο.Τ. 455, ως προς τον αποχαρακτηρισμό Κ.Χ., τη μετατροπή του σε Ο.Τ. και τη δημιουργία πεζοδρόμου.

7. Την θετική γνωμοδότηση του ΣΧΟΠ Ν. Μεσσηνίας, όπως διατυπώθηκε στο Πρακτικό με αριθ. 4/18.11.93, Θέμα 8ο, αποφασίζουμε:

1. Την τροποποίηση Ρ.Σ. Καλαμάτας, στο Ο.Τ. 455, ως προς τον αποχαρακτηρισμό Κ.Χ., τη μετατροπή του σε Ο.Τ. και τη δημιουργία πεζοδρόμου.

Όπως αυτό φαίνεται στο συνημμένο πρωτότυπο Τοπογραφικό Διάγραμμα σε κλ. 1:500 που θεωρήθηκε από την Προϊσταμένη του ΤΠ και ΠΕ Ν. Μεσσηνίας και συνοδεύει την απόφαση αυτή.

2. Κάλυψη δαπάνης.


Από τις διατάξεις αυτής της απόφασης δεν προκαλείται δαπάνη σε βάρος του Κρατικού προϋπολογισμού.

3. Η ισχύς της απόφασης αυτής αρχίζει από την δημοσίευσή της στην Εφημερίδα της Κυβέρνησης.

Η απόφαση αυτή να δημοσιευθεί στην Εφημερίδα της Κυβερνήσεως.

Καλαμάτα, 5 Ιανουαρίου 1994

Ο Νομάρχης
ΑΘ. ΡΑΛΛΗΣ

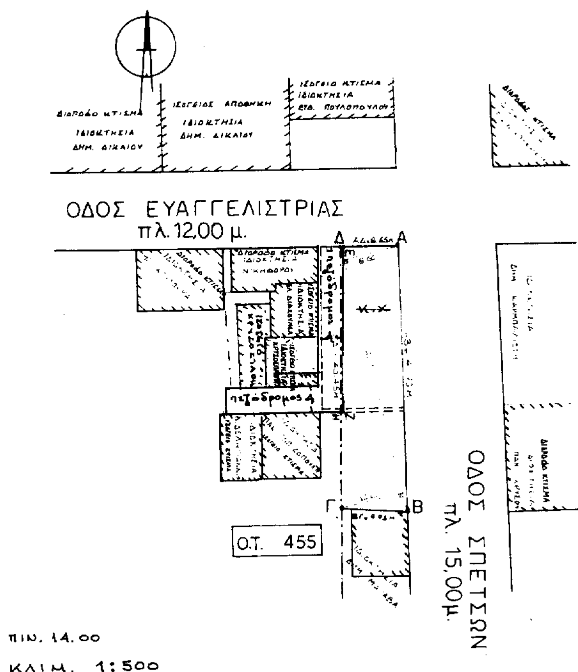

ΘΕΜΑ: Τροποποίηση Ρ.Σ. Καλαμάτας στο Ο.Τ. 455, ως προς τον αποχαρακτηρισμό Κ.Χ., τη μετατροπή του σε Ο.Τ. και τη δημιουργία πεζοδρόμου

ΕΓΚΡΙΘΗΚΕ
Αρ. Απόφαση Νομάρχη
Καλ/τα .... 19...
Ο ΝΟΜΑΡΧΗΣ

ΑΠΟ ΤΟ ΕΘΝΙΚΟ ΤΥΠΟΓΡΑΦΕΙΟ